
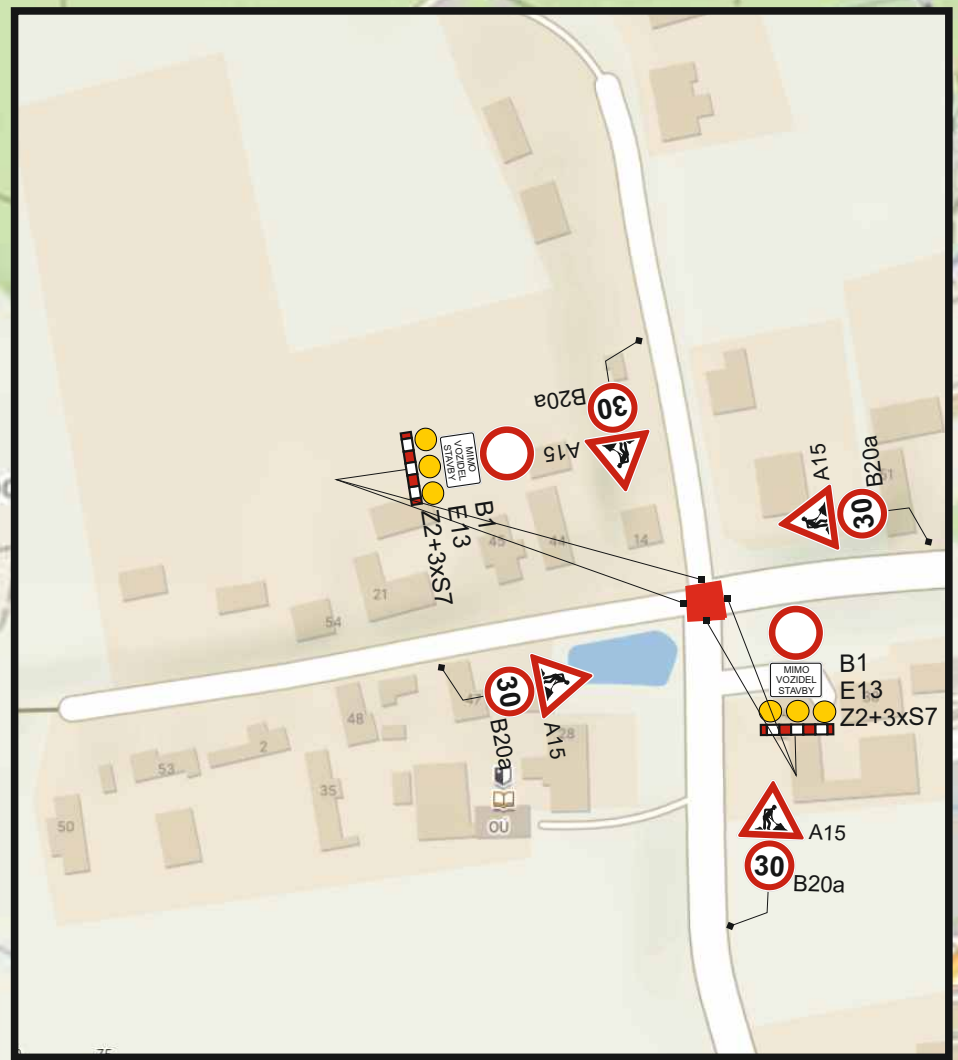


**Schéma dopravního značení: ETAPA IV. - přechodná úprava SDZ, úplná uzavírka silnice III/19347 v obci Štichov z důvodu výstavby kanalizační stoky a vodovodního řádu**

**LEGENDA:**

- UZAVŘENÝ ÚSEK (20 m)
- OBJÍZDNÁ TRASA (7 km)

příloha k opatření obecné povahy pod č.j. 3321/24/OSD/Fi

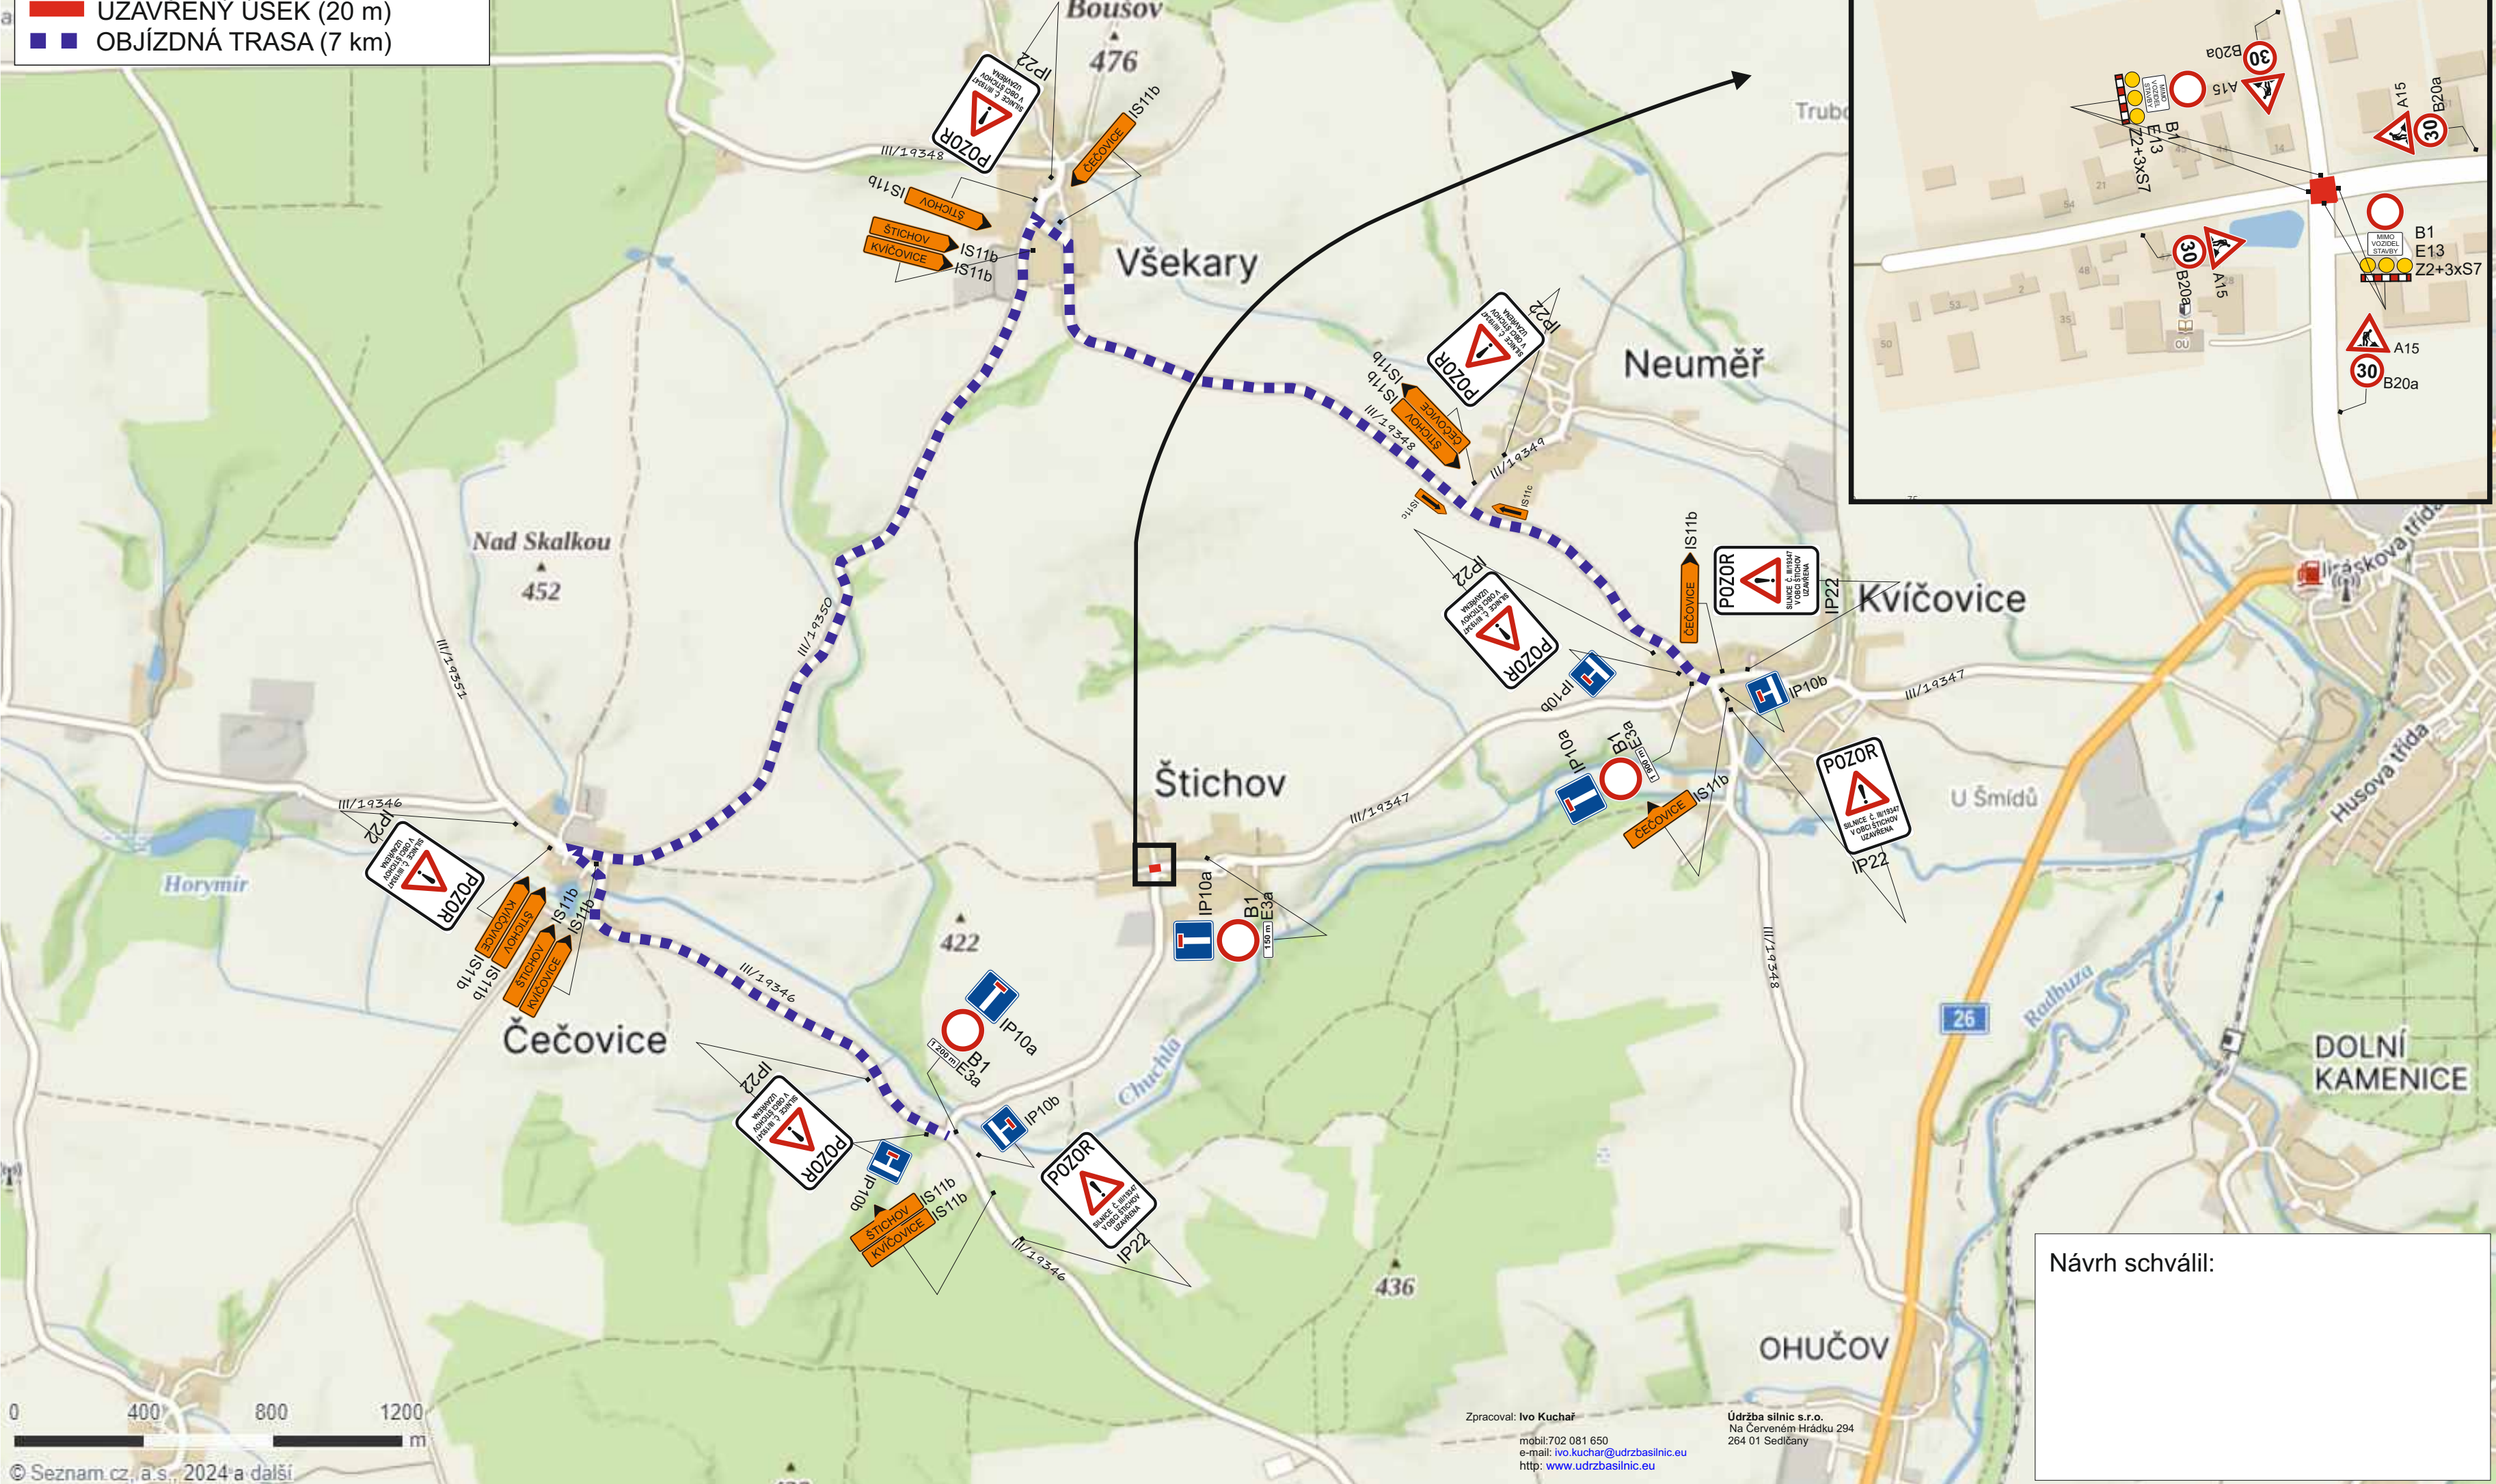

Návrh schválil: