


Schéma dopravního značení: ETAPA V. - přechodná úprava SDZ, úplná uzavírka silnice III/19347 v obci Štichov z důvodu výstavby kanalizační stoky a vodovodního řádu

příloha k opatření obecné povahy pod č.j. 3321/24/OSD/Fi

LEGENDA:

- █ UZAVŘENÝ ÚSEK (180 m)
- ▬ OBJÍZDNÁ TRASA (7 km)

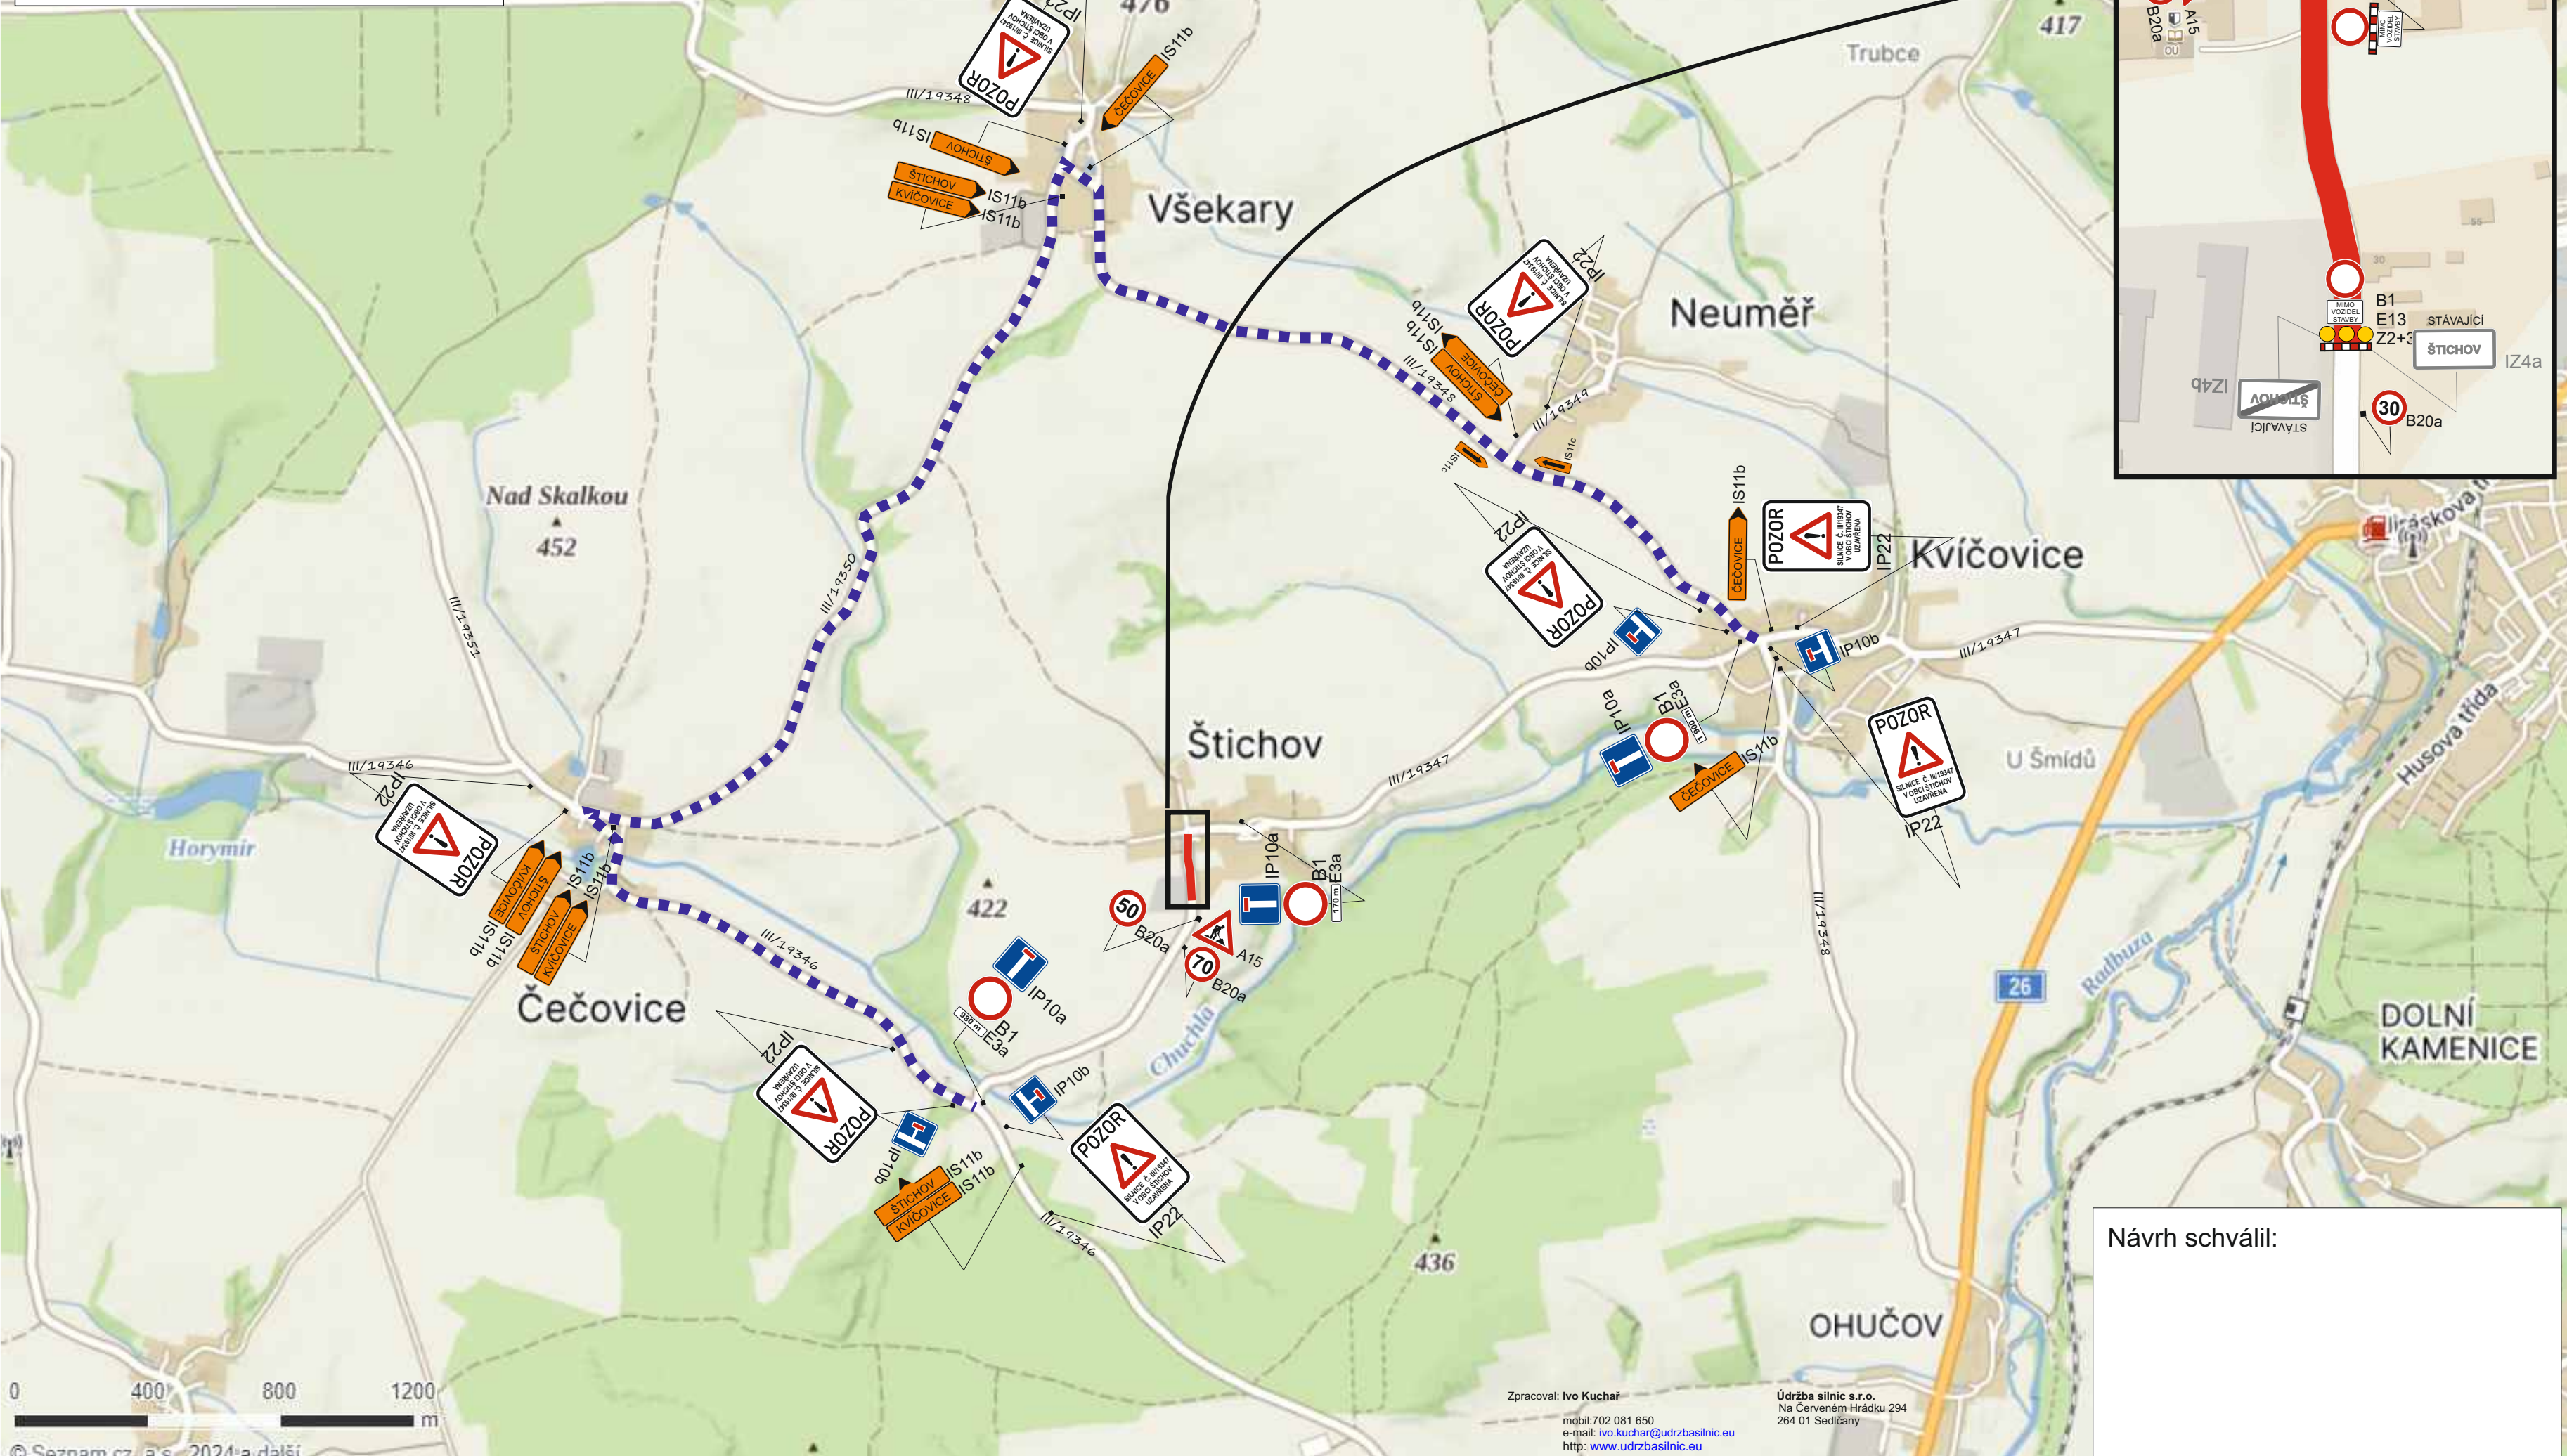

Návrh schválil:



Zpracoval: Ivo Kuchař
 mobil: 702 081 650
 e-mail: ivo.kuchar@udrzbasilnic.eu
 http: www.udrzbasilnic.eu

Údržba silnic s.r.o.
 Na Červeném Hrádku 294
 264 01 Sedčany